

Beaujour

Vivre d'émotions

Rue Aristide Briand

92130 ISSY-LES-MOULINEAUX

R+2 **2P** **4B 206**

BAT 4B **PLAN NON PMR**

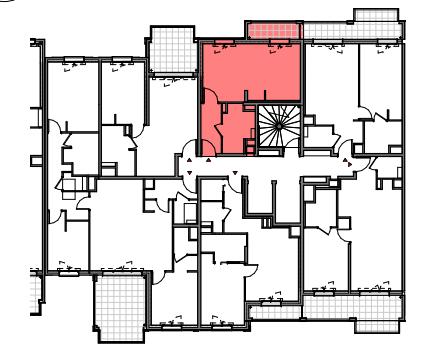


TABLEAU DES SURFACES

Entrée	3.45 m ²
Séjour/Cuisine	14.05 m ²
Chambre 01	11.74 m ²
Sde	3.31 m ²
Wc	1.17 m ²

Total HABITABLE 33.72 m²

Loggia 3.95 m²

Total PRIVATIF 37.67 m²


LEGENDE

ÉQUIPEMENT CHAUFFAGE		ÉQUIPEMENT ELECTRIQUE	
Sèche serviette		Applique luminaire	
Nourrice		Prise c. étanche	
Radiateur		Tableau d'abonné	
ETEL		RJ/Tv	

ÉQUIPEMENT

LL	Lave-linge	R	Réfrigérateur	F	Fenêtre sur allège
LV	Lave vaisselle	CU	Plaque Cuisson	PF	Porte Fenêtre
PL	Placard	GC	Garde corps	VR	Volet roulant
+	Robinet de puisage		Faux plafond	⊕	Eaux pluviales
			HSFP = 2,20 mini		

DATE : JANVIER 2025 INDICE : 03

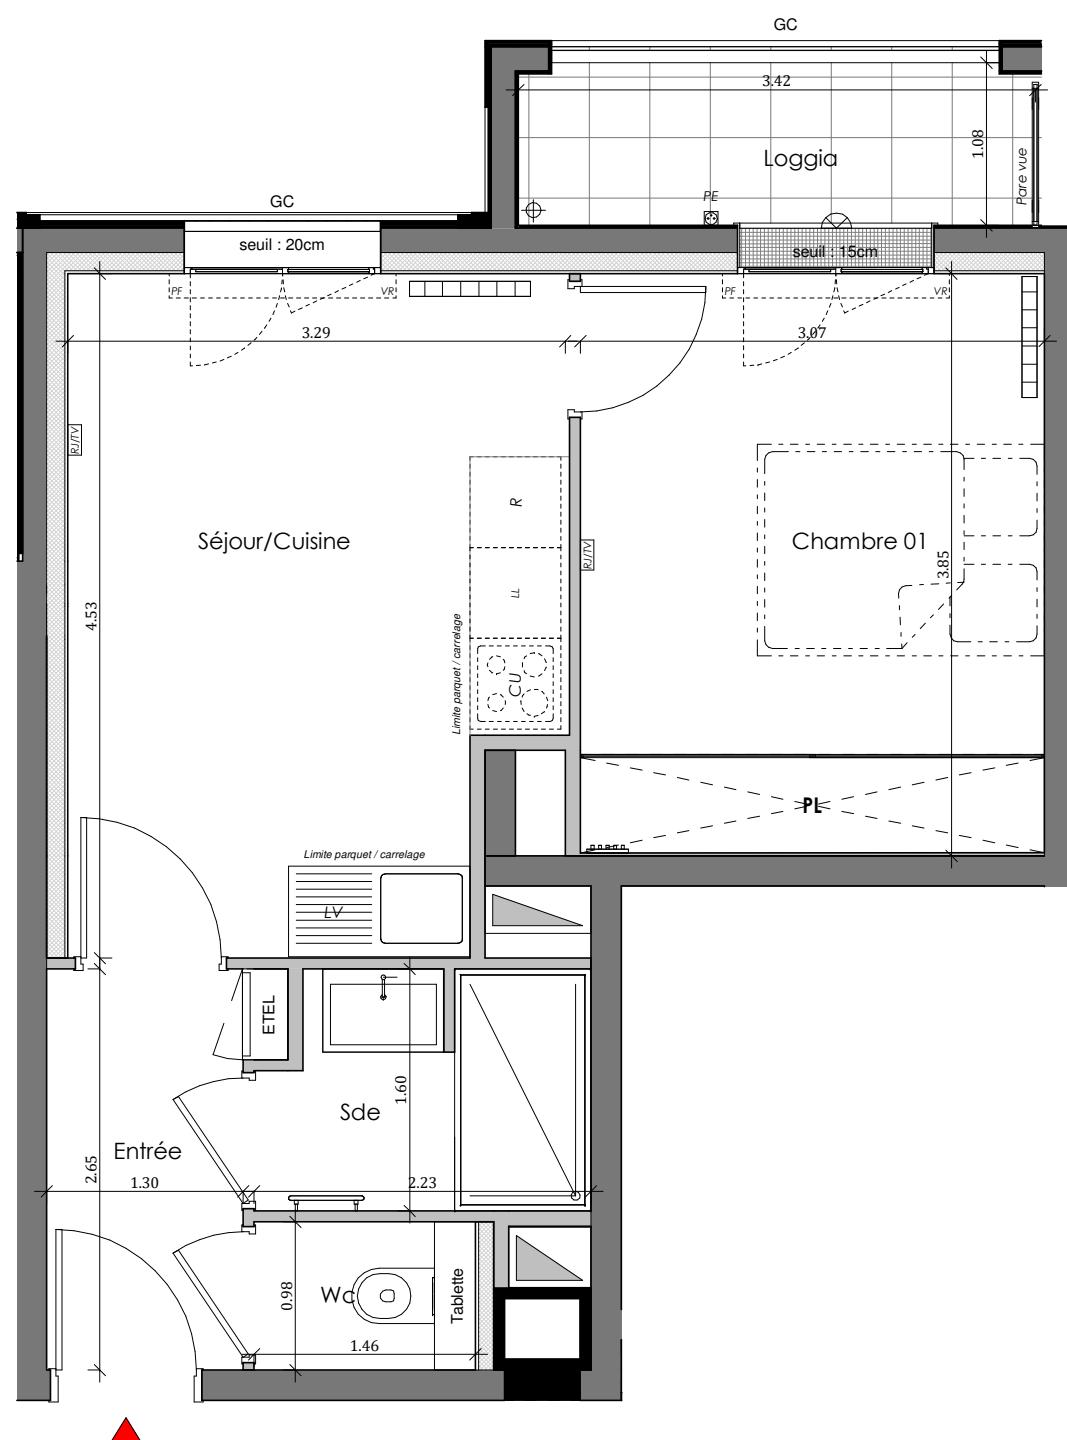

4B 206